



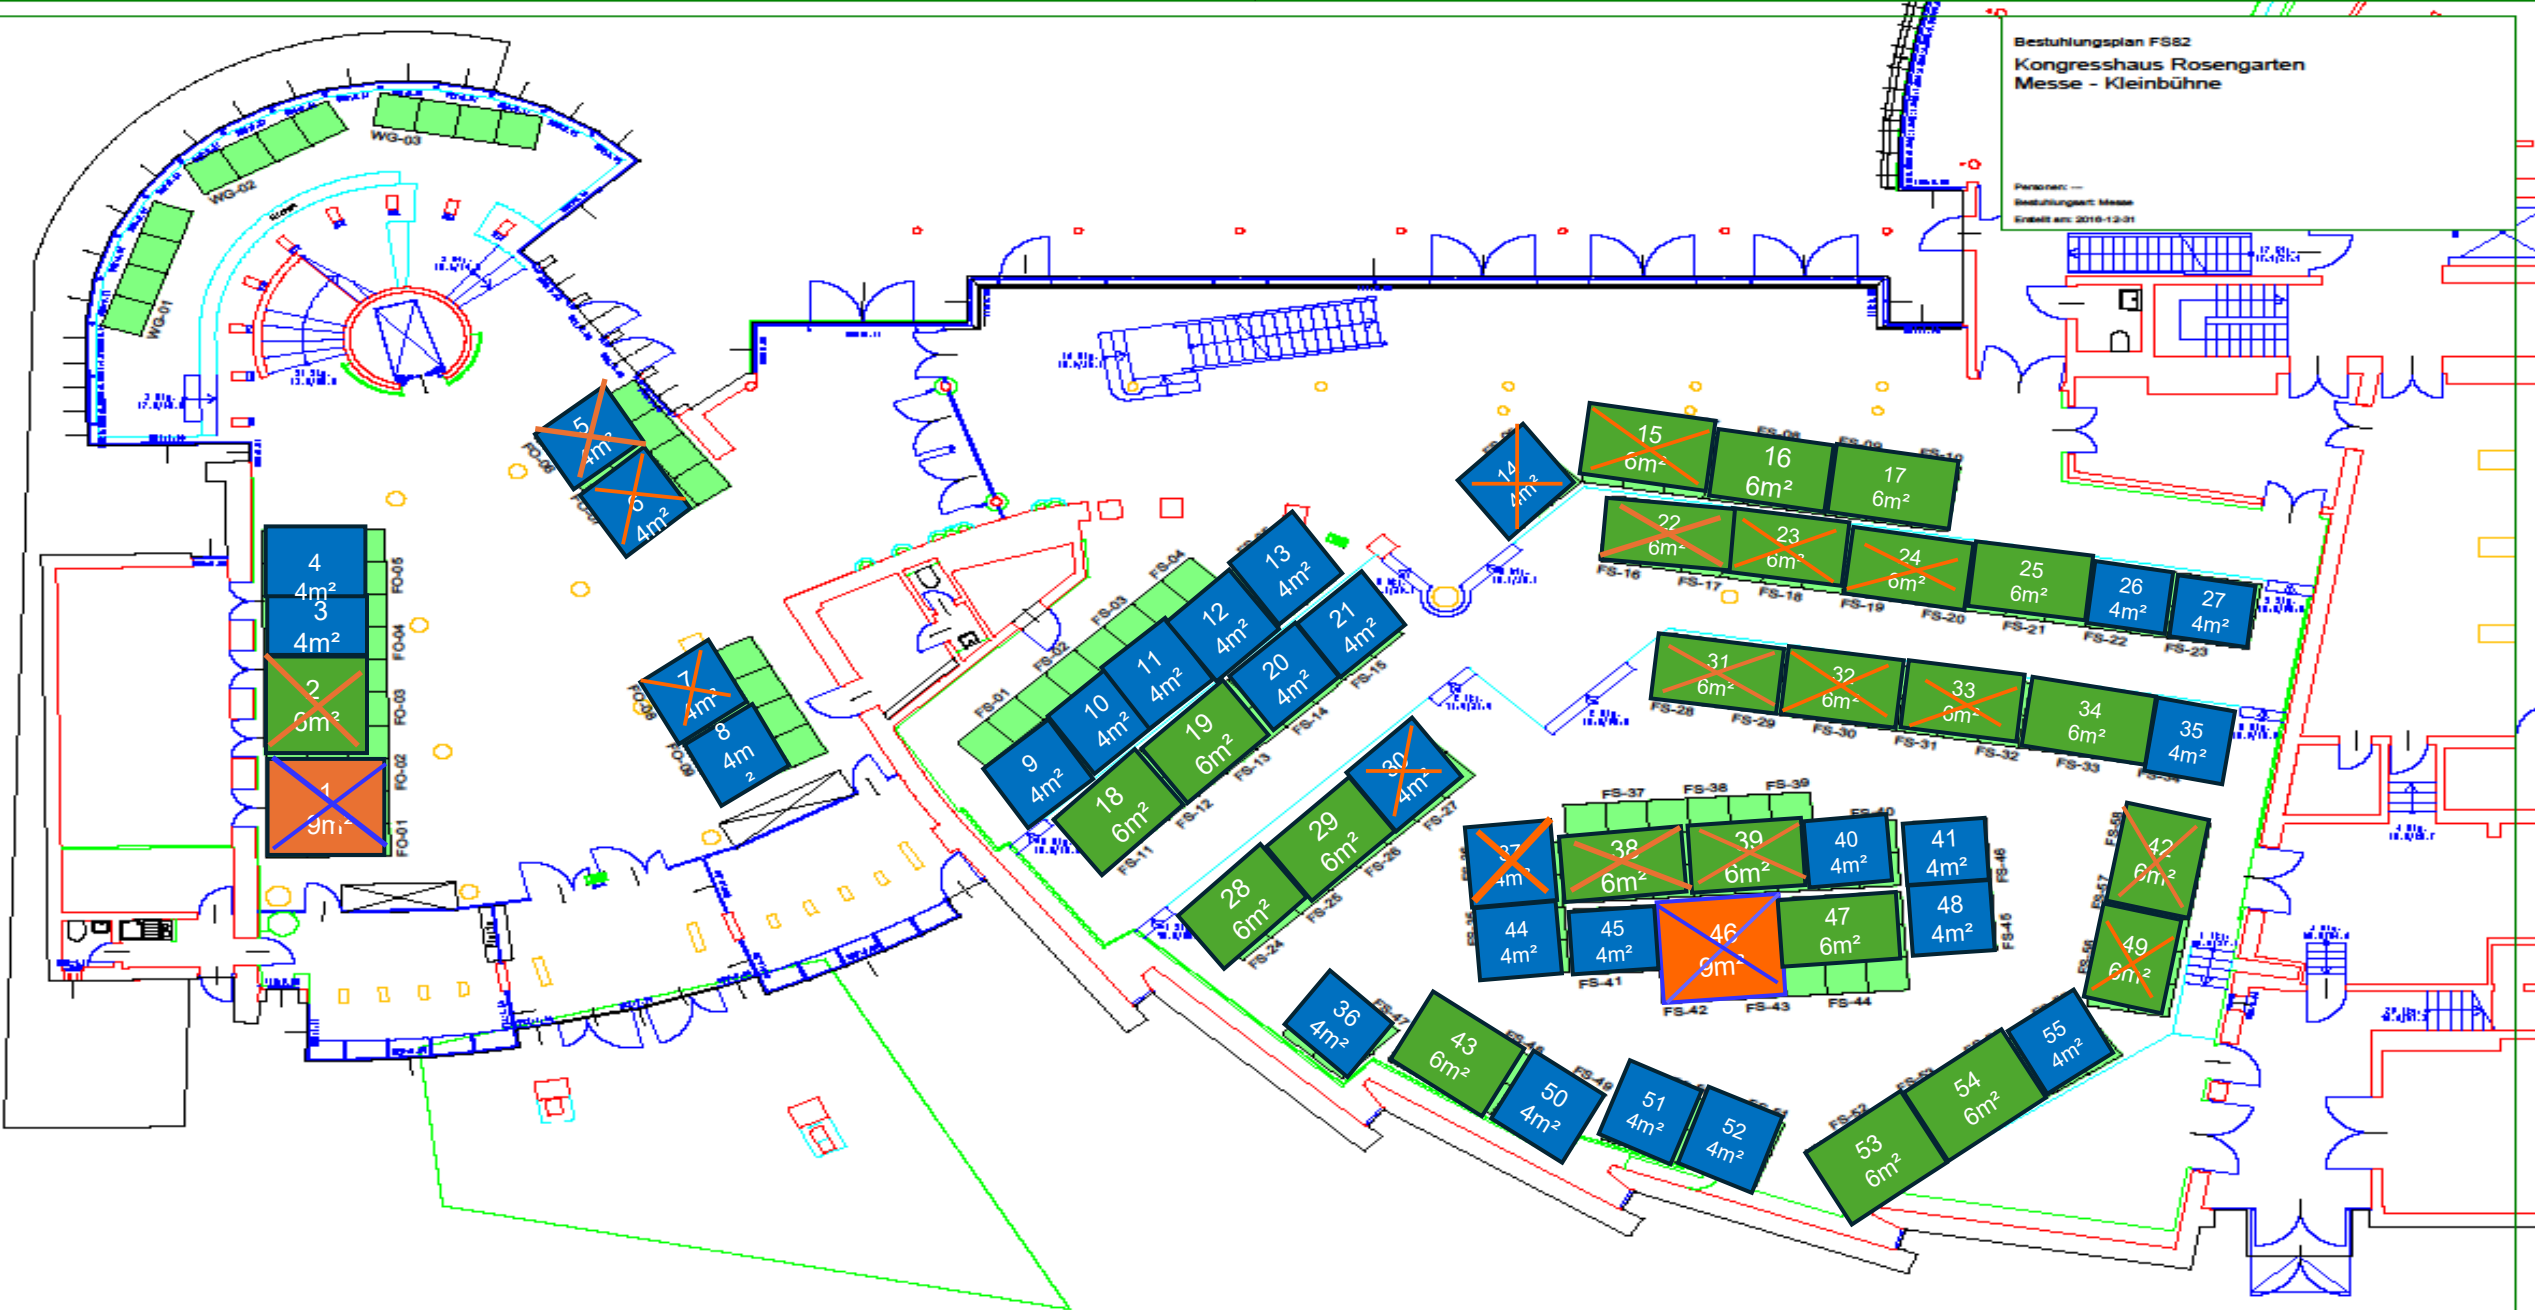

Erdgeschoss

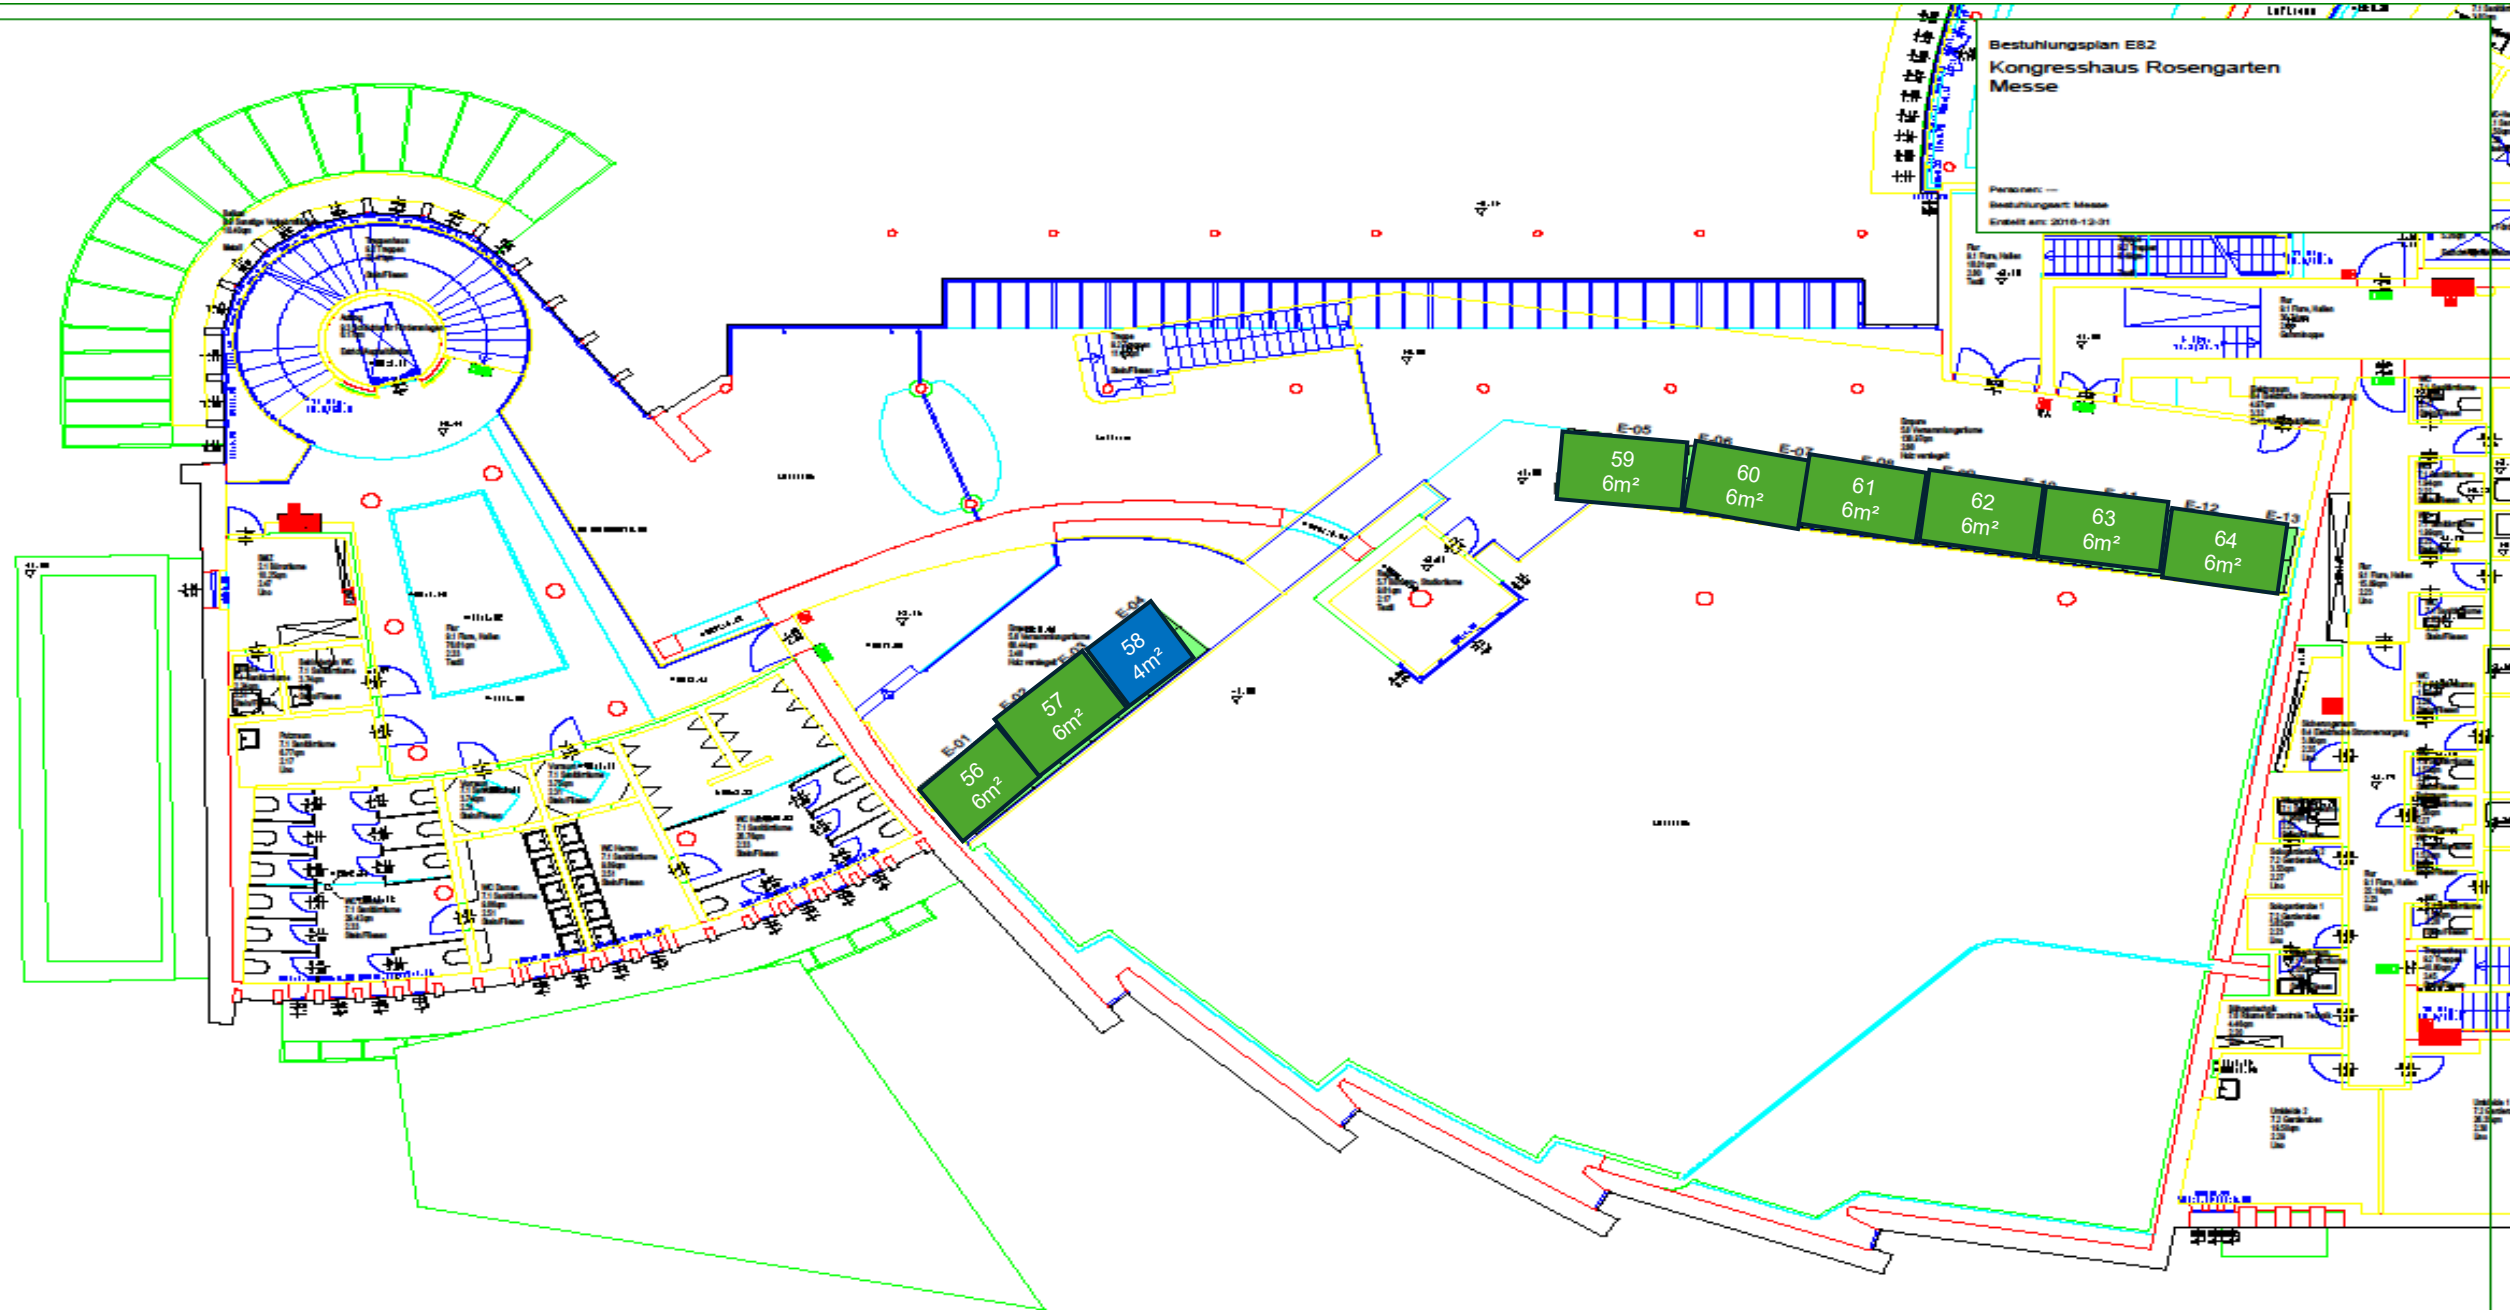

Obergeschoss

Platzverteilung:

1: W.E.T. Schaper GmbH	2: Boie GmbH & Co. KG	3:	4:	5: ViWa GmbH
6: knowH2O	7: Ernst Heitland GmbH & Co. KG	8:	9:	10:
11:	12:	13:	14: CARELA GmbH	15: Aquaplust Brunnensanierung H.Munding GmbH & Co.KG
16:	17:	18:	19:	20:
21:	22: SCHRAML GmbH	23: Georg Fischer GmbH	24: ORELL Tec AG	25:
26:	27:	28:	29:	30: STIELOW GmbH
31: Swan Analytische Instrumente GmbH	32: GeoFokus GmbH	33: ERHARD GmbH	34:	35:
36:	37: ABB AG	38: Etschel Brunnenservice GmbH	39: Herborner Pumpentechnik GmbH & Co KG	40:
41:	42: Sigrist-Photometer GmbH	43:	44:	45:
46: EBRO ARMATUREN Geb. Bröer GmbH	47:	48:	49: VEGA Grieshaber KG	50:
51:	52:	53:	54:	55:
56:	57:	58:	59:	60:
61:	62:	63:	64:	