



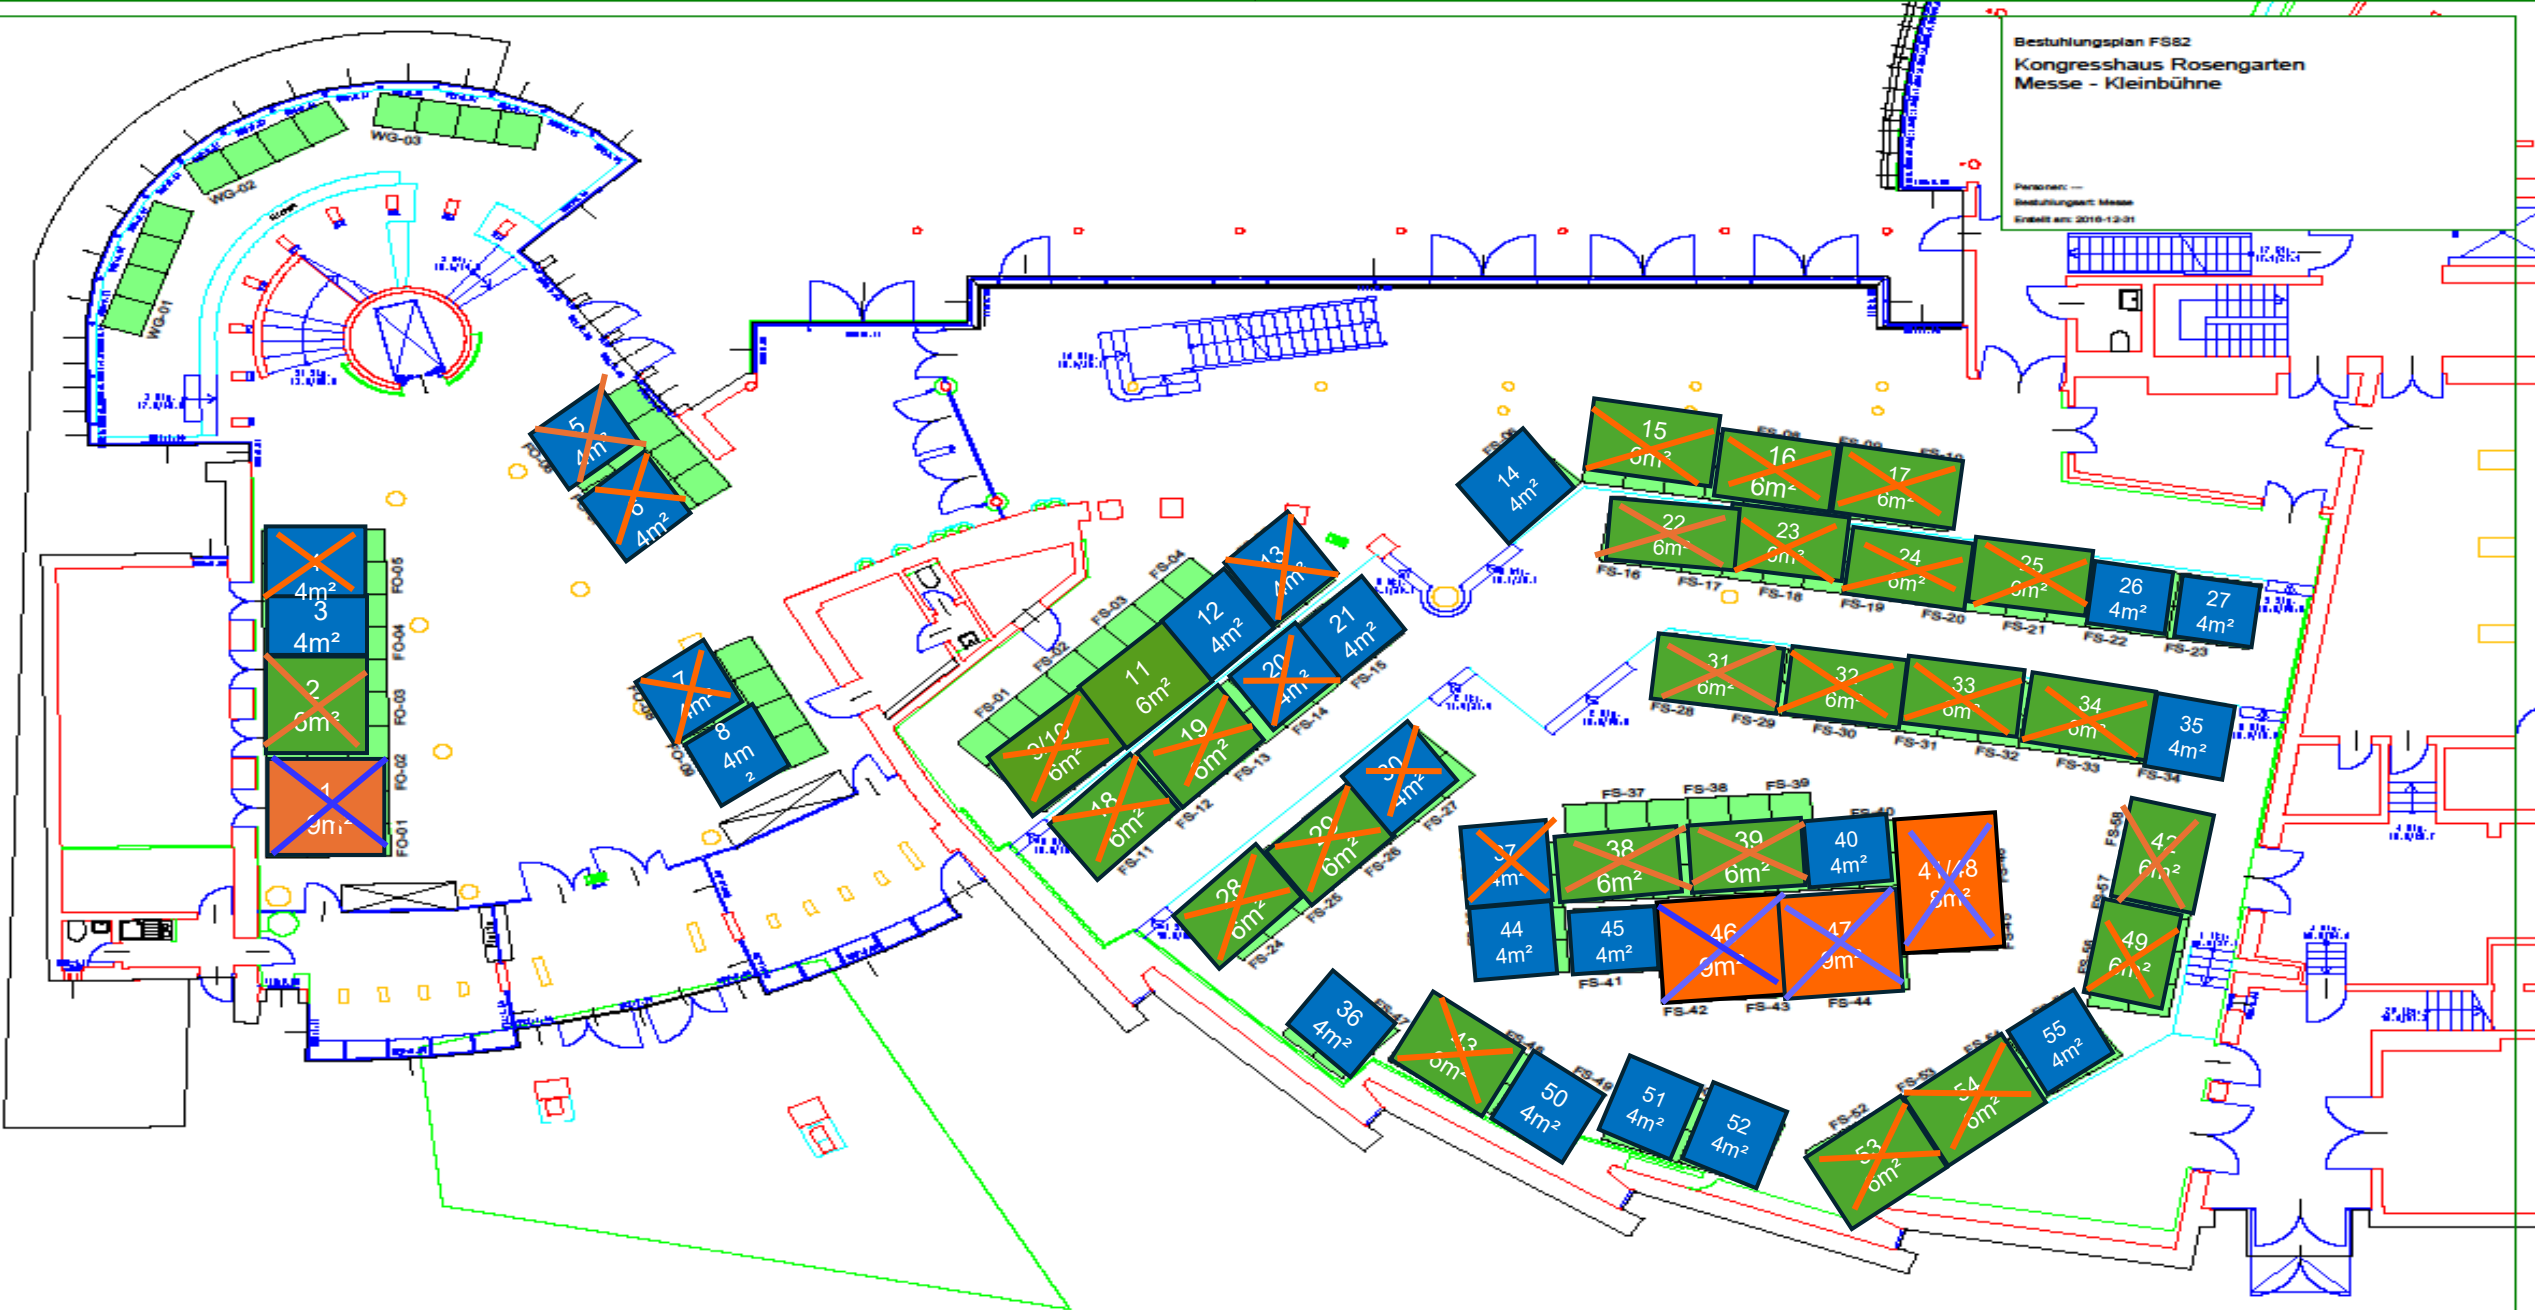

Erdgeschoss

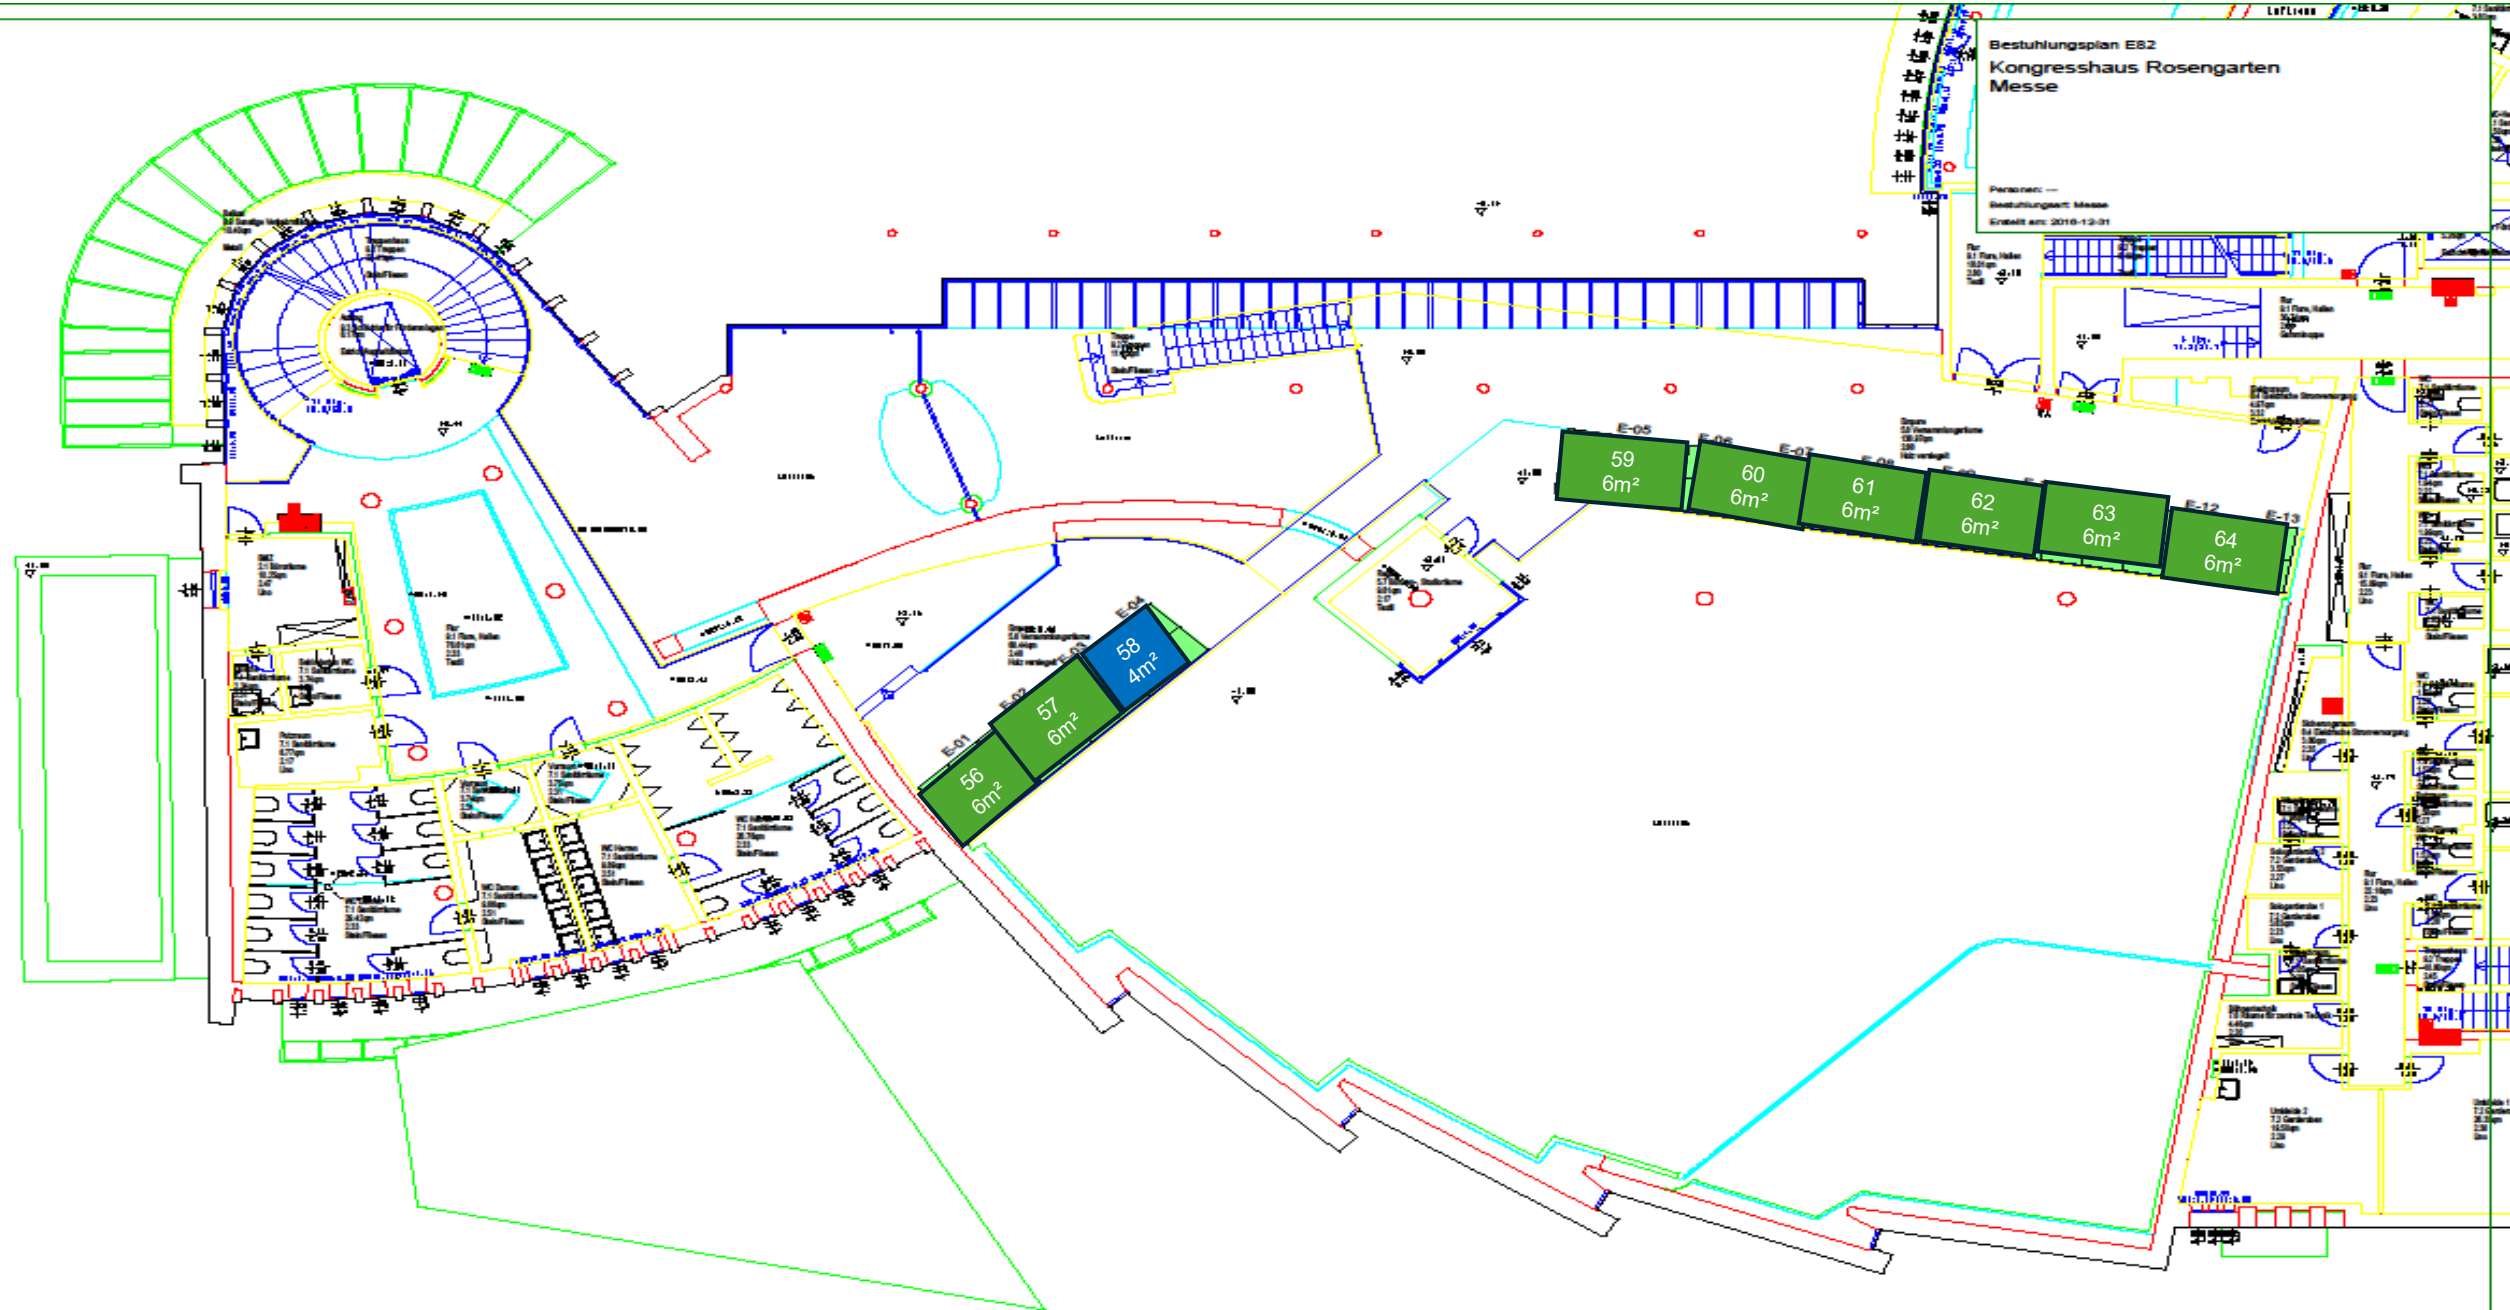

Obergeschoss

Platzverteilung:

1: W.E.T. Schaper GmbH	2: Boie GmbH & Co. KG	3:	4: WILO SE	5: ViWa GmbH
6: knowH2O	7: Ernst Heitland GmbH & Co. KG	8:	9/10: Lorenz GmbH & Co. KG	11:
12:	13: Kamstrup A/S	14:	15: Aquaplust Brunnensanierung H. Munding GmbH & Co. KG	16: ARMARE-TEC GmbH
17: vR production (DUKTUS) GmbH (vonRoll Hydro)	18: Sanosil GmbH	19: Düker GmbH	20: Romold GmbH	21:
22: SCHRAML GmbH	23: Georg Fischer GmbH	24: ORELL Tec AG	25: Aliaxis Deutschland GmbH	26:
27:	28: Kettler GmbH	29: MERZ GmbH	30: STIELOW GmbH	31: Swan Analytische Instrumente GmbH
32: GeoFokus GmbH	33: ERHARD GmbH	34: ISOflanges GmbH	35:	36:
37: ABB AG	38: Etschel Brunnenservice GmbH	39: Herborner Pumpentechnik GmbH & Co. KG	40:	41/48: CARELA GmbH
42: Sigrist-Photometer GmbH	43: FlowChief GmbH	44:	45:	46: EBRO ARMATUREN Geb. Bröer GmbH
47: DIRINGER & SCHEIDEL Druckrohrtechnik GmbH & Co. KG	49: VEGA Grieshaber KG	50:	51:	52:
53: HAWLE KUNSTSTOFF & SERVICE GmbH	54: Richter+Frenzel TBU GmbH & Co. KG	55:	56:	57:
58:	59:	60:	61:	62:
63:	64:			