



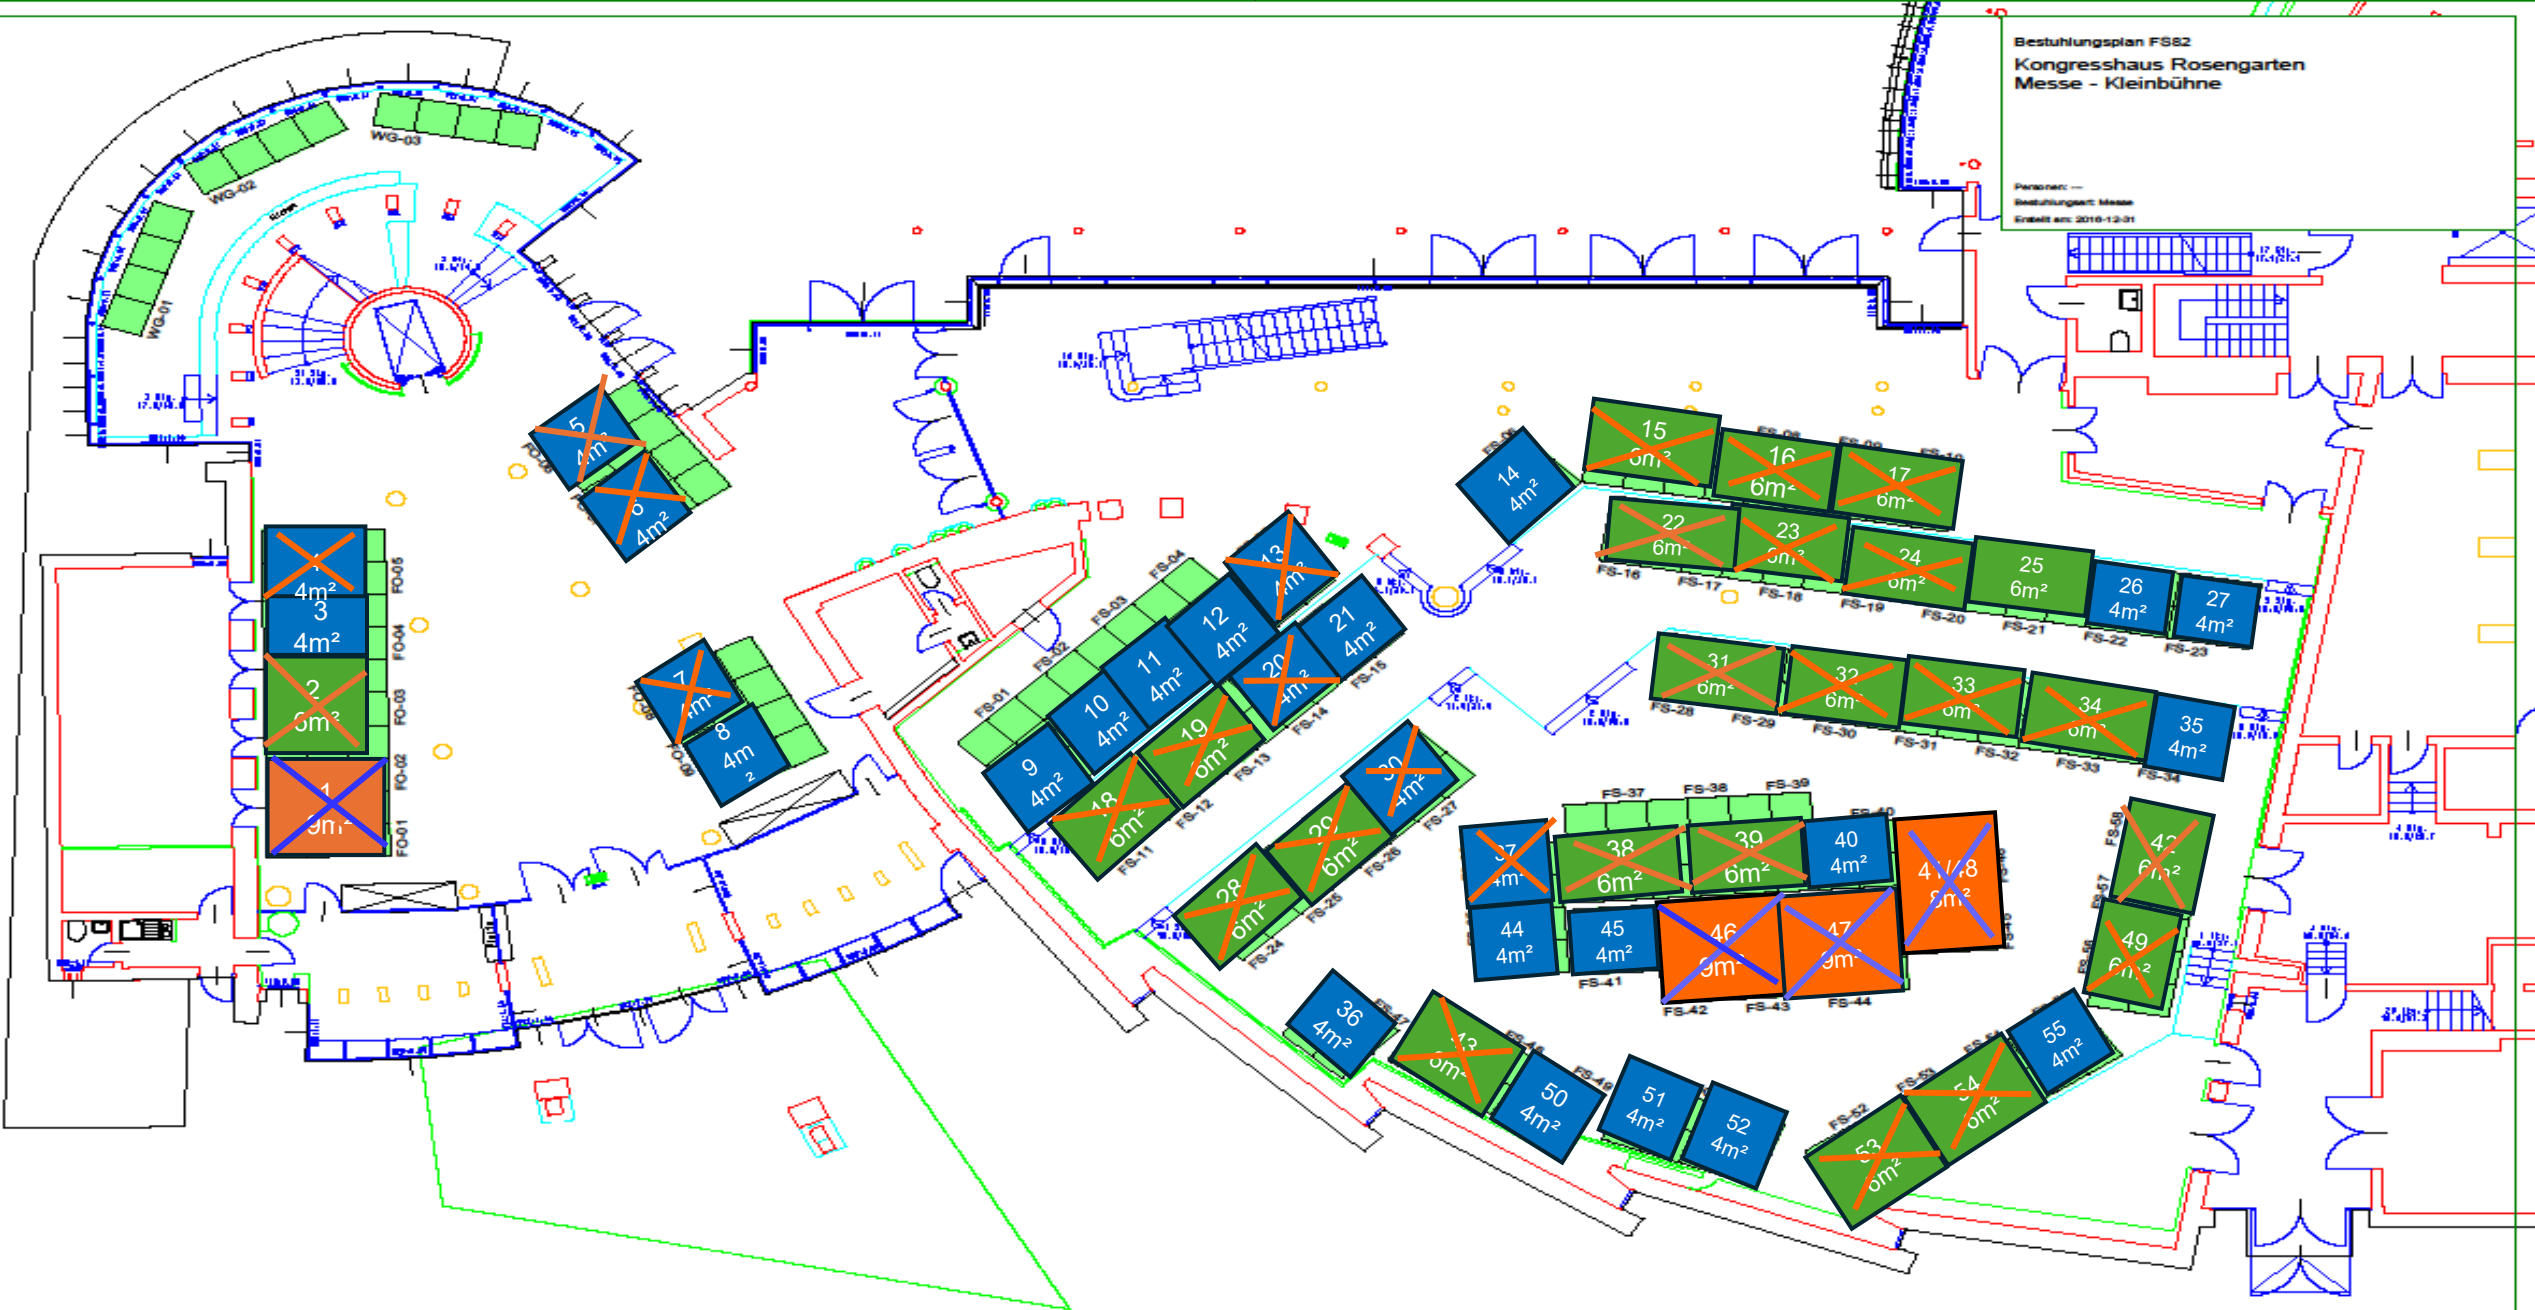

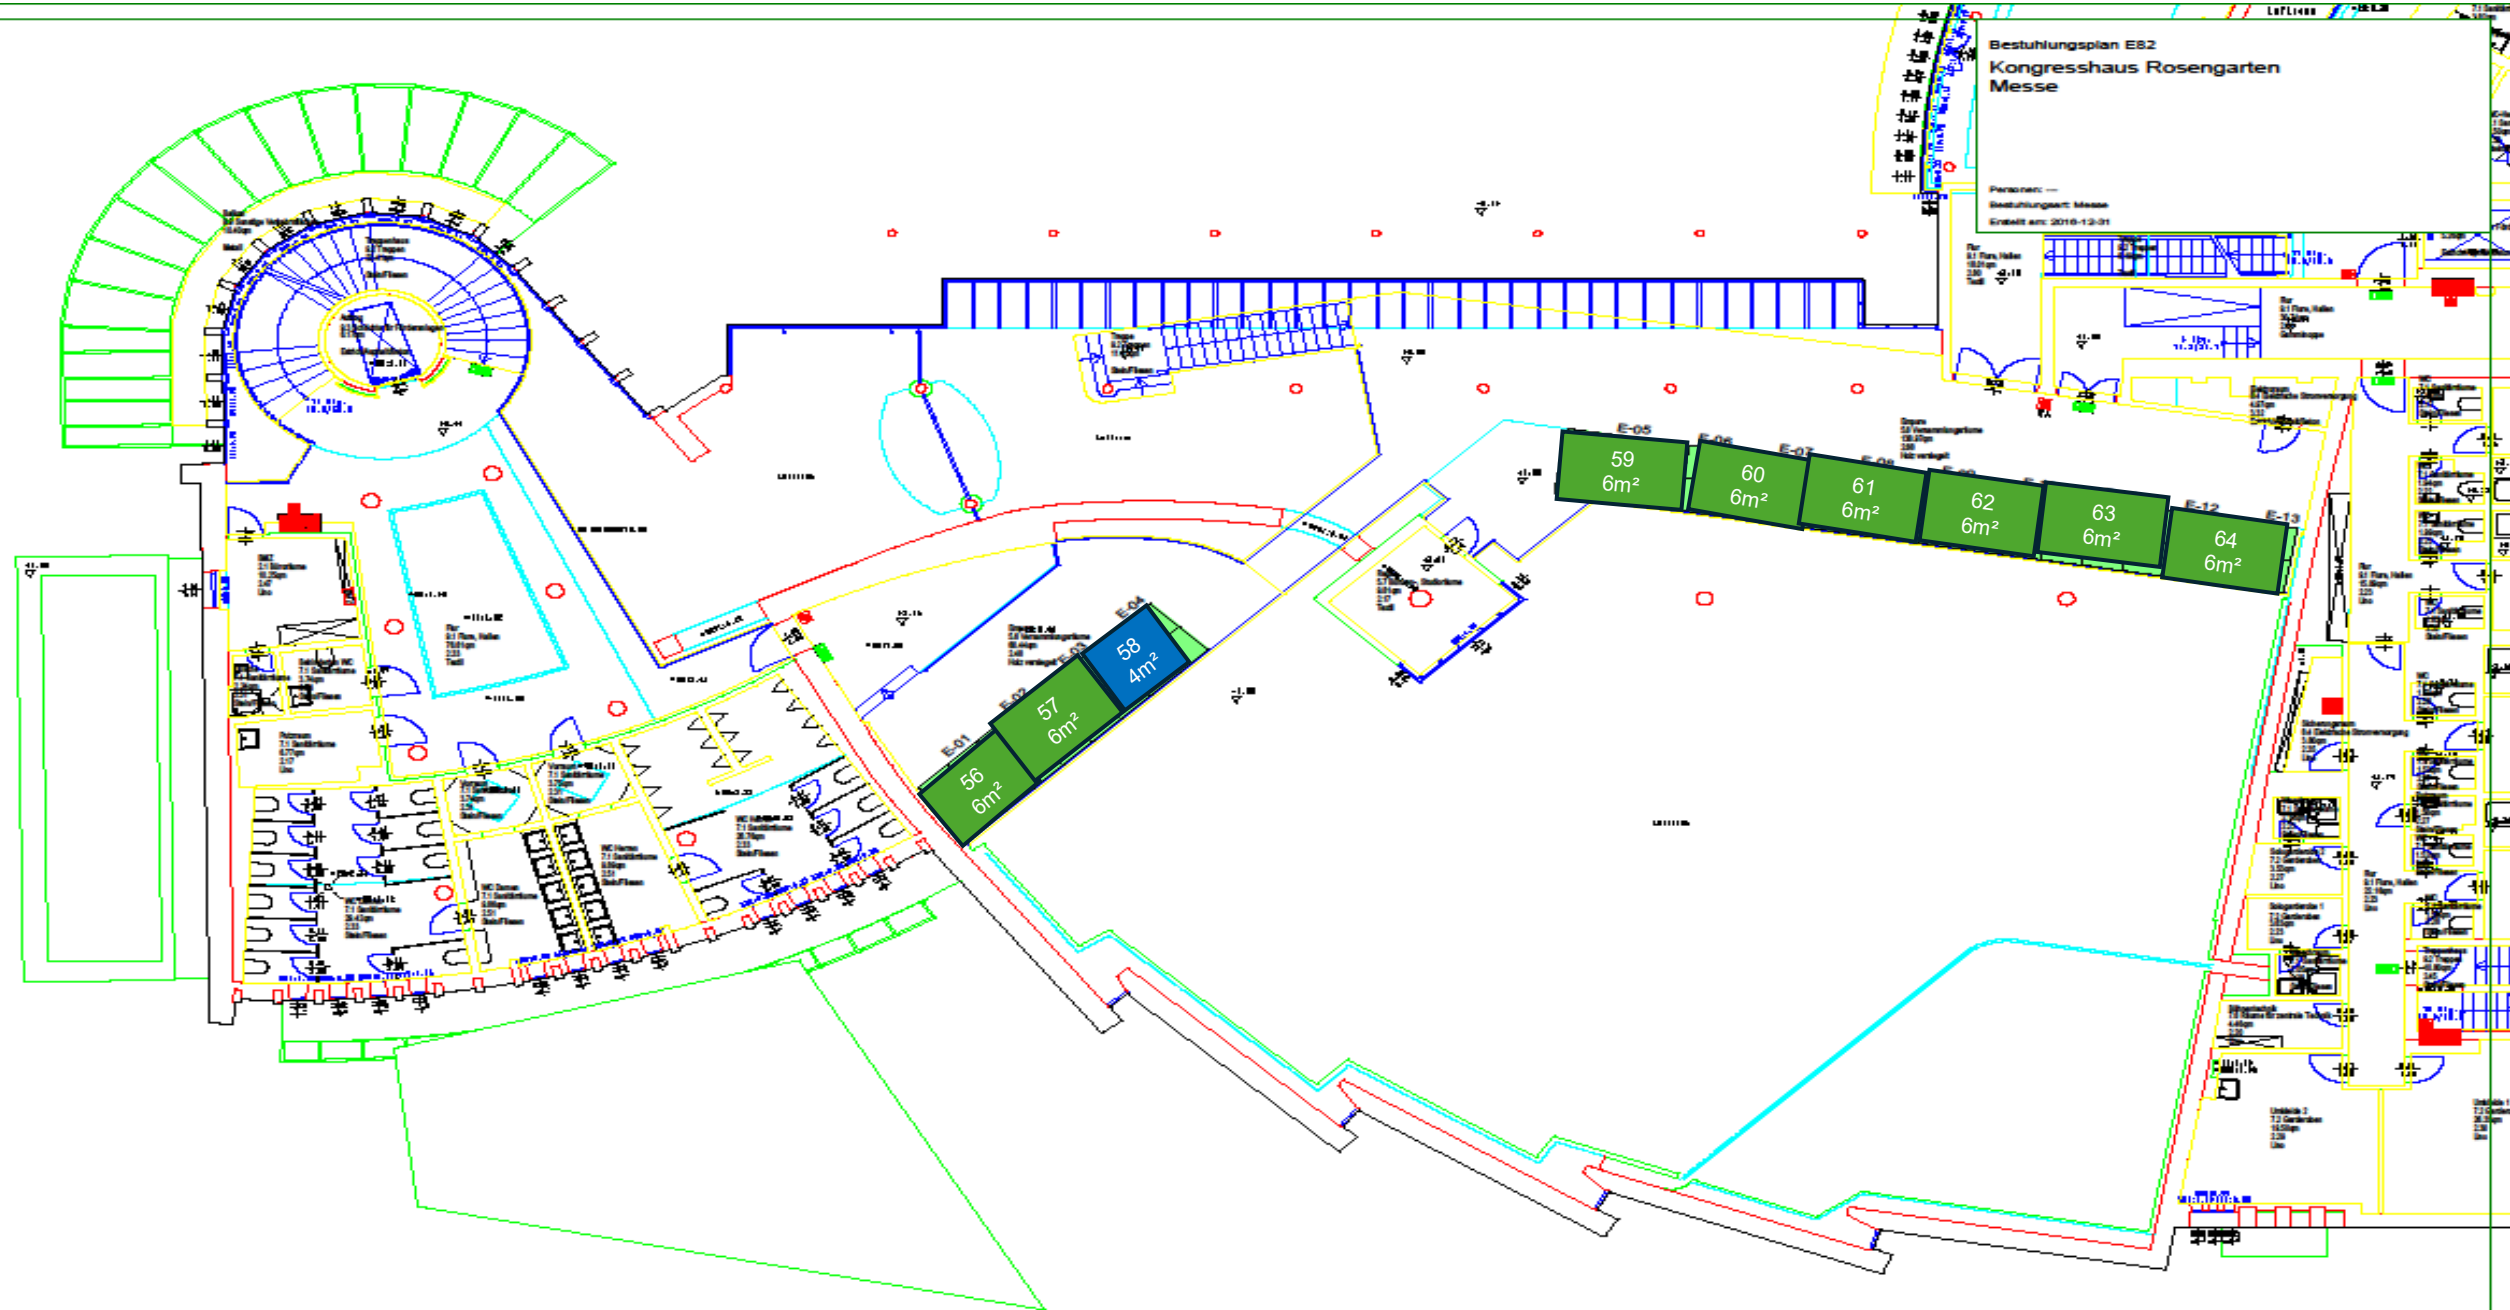

Obergeschoss

Platzverteilung:

1: W.E.T. Schaper GmbH	2: Boie GmbH & Co. KG	3:	4: WILO SE	5: ViWa GmbH
6: knowH2O	7: Ernst Heitland GmbH & Co. KG	8:	9:	10:
11:	12:	13: Kamstrup A/S	14:	15: Aquaplust Brunnensanierung H.Munding GmbH & Co.KG
16: ARMARE-TEC GmbH	17: vonRoll Hydro vR production (DUKTUS) GmbH	18: Sanosil Service GmbH	19: Düker GmbH	20: Romold GmbH
21:	22: SCHRAML GmbH	23: Georg Fischer GmbH	24: ORELL Tec AG	25:
26:	27:	28: Kettler GmbH	29: MERZ GMBH	30: STIELOW GmbH
31: Swan Analytische Instrumente GmbH	32: GeoFokus GmbH	33: ERHARD GmbH	34: ISOflanges GmbH	35:
36:	37: ABB AG	38: Etschel Brunnenservice GmbH	39: Herborner Pumpentechnik GmbH & Co KG	40:
41/48: CARELA GmbH	42: Sigrist-Photometer GmbH	43: FlowChief GmbH	44:	45:
46: EBRO ARMATUREN Geb. Bröer GmbH	47: DIRINGER & SCHEIDEL Druck- ROHRTECHNIK GmbH & Co. KG	49: VEGA Grieshaber KG	50:	51:
52:	53: HAWLE KUNSTSTOFF & SERVICE GMBH	54: Richter+Frenzel TBU GmbH & Co. KG	55:	56:
57:	58:	59:	60:	61:
62:	63:	64:		