



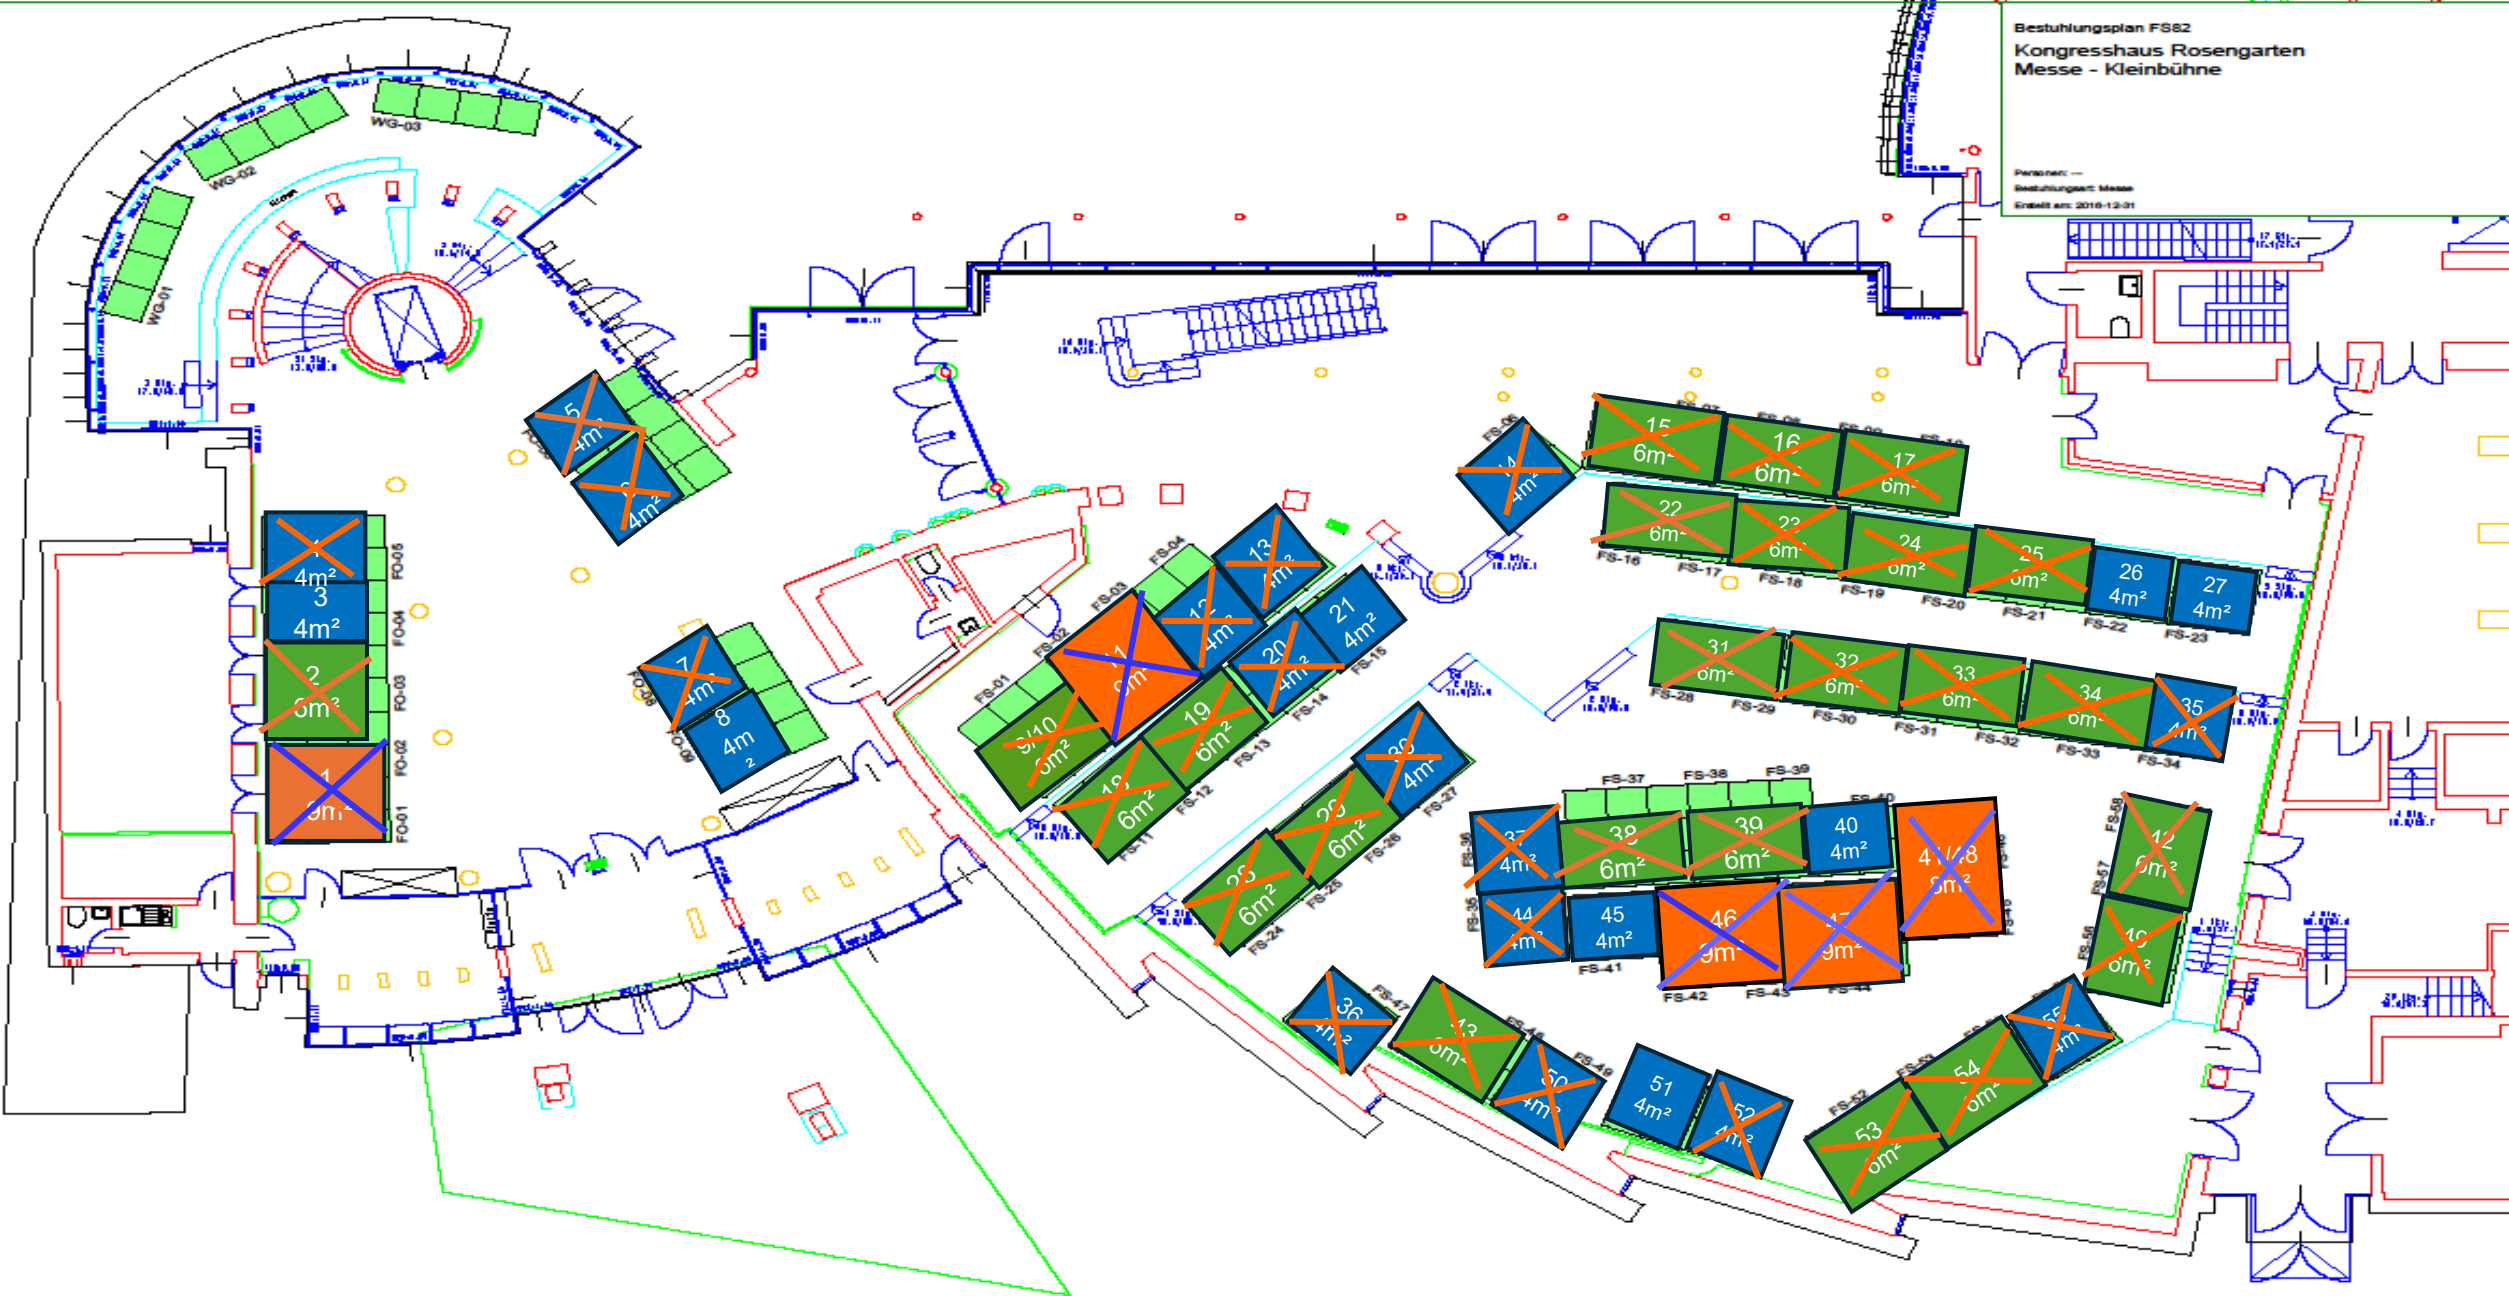

Erdgeschoss

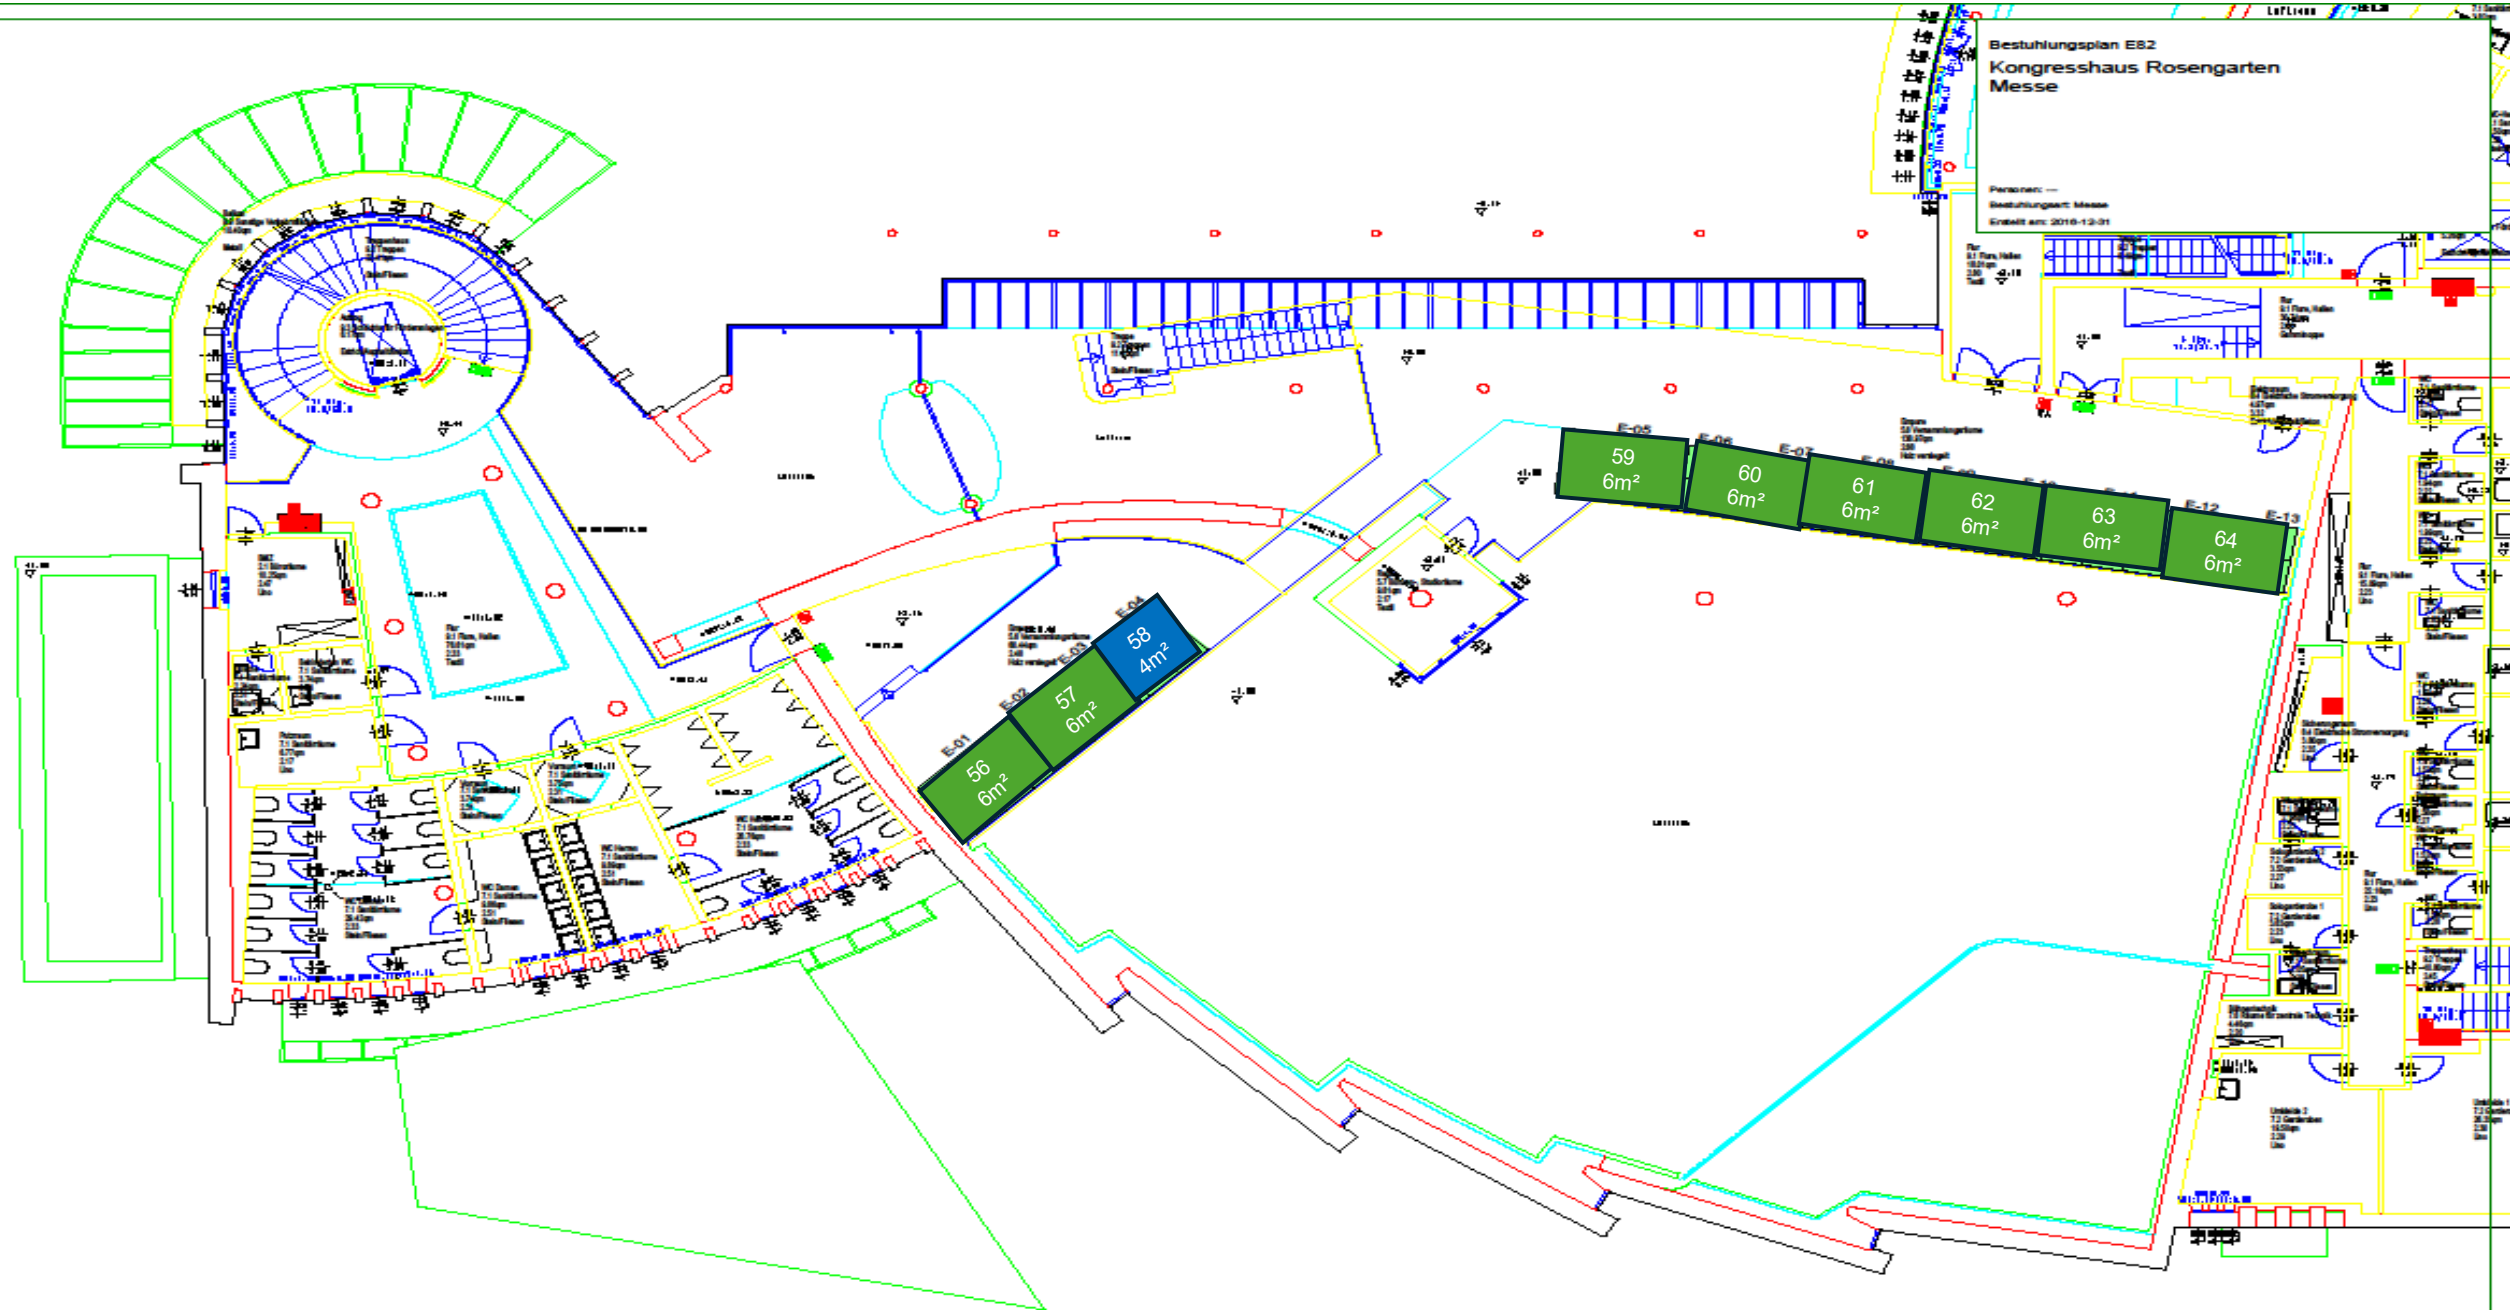

Obergeschoss

Platzverteilung:

1: W.E.T. Schaper GmbH	2: Boie GmbH & Co. KG	3:	4: WILO SE	5: ViWa GmbH
6: knowH2O	7: Ernst Heitland GmbH & Co. KG	8:	9/10: Lorenz GmbH & Co. KG	11: Hermann Sewerin GmbH
12: Rädlinger primus line GmbH	13: Kamstrup A/S	14: AUMA Riester GmbH & Co. KG	15: Aquaplust Brunnensanierung H. Munding GmbH & Co. KG	16: ARMARE-TEC GmbH
17: vR production (DUKTUS) GmbH (vonRoll Hydro)	18: Sanosil GmbH	19: Düker GmbH	20: Romold GmbH	21:
22: SCHRAML GmbH	23: Georg Fischer GmbH	24: ORELL Tec AG	25: Aliaxis Deutschland GmbH	26:
27:	28: Kettler GmbH	29: MERZ GmbH	30: STIELOW GmbH	31: Swan Analytische Instrumente GmbH
32: GeoFokus GmbH	33: ERHARD GmbH	34: ISOflanges GmbH	35: SÜC Energie und H2O GmbH	36: G+W Armaturen GmbH
37: ABB AG	38: Etschel Brunnenservice GmbH	39: Herborner Pumpentechnik GmbH & Co. KG	40:	41/48: CARELA GmbH
42: Sigrist-Photometer GmbH	43: FlowChief GmbH	44: FRANK GmbH	45:	46: EBRO ARMATUREN Geb. Bröer GmbH
47: DIRINGER & SCHEIDEL DRUCK-ROHRTECHNIK GmbH & Co. KG	49: VEGA Grieshaber KG	50: Munters GmbH	51:	52: Amex Sanivar GmbH
53: HAWLE KUNSTSTOFF & SERVICE GmbH	54: Richter+Frenzel TBU GmbH & Co. KG	55: SETEC Engineering GmbH	56:	57:
58:	59:	60:	61:	62:
63:	64:			